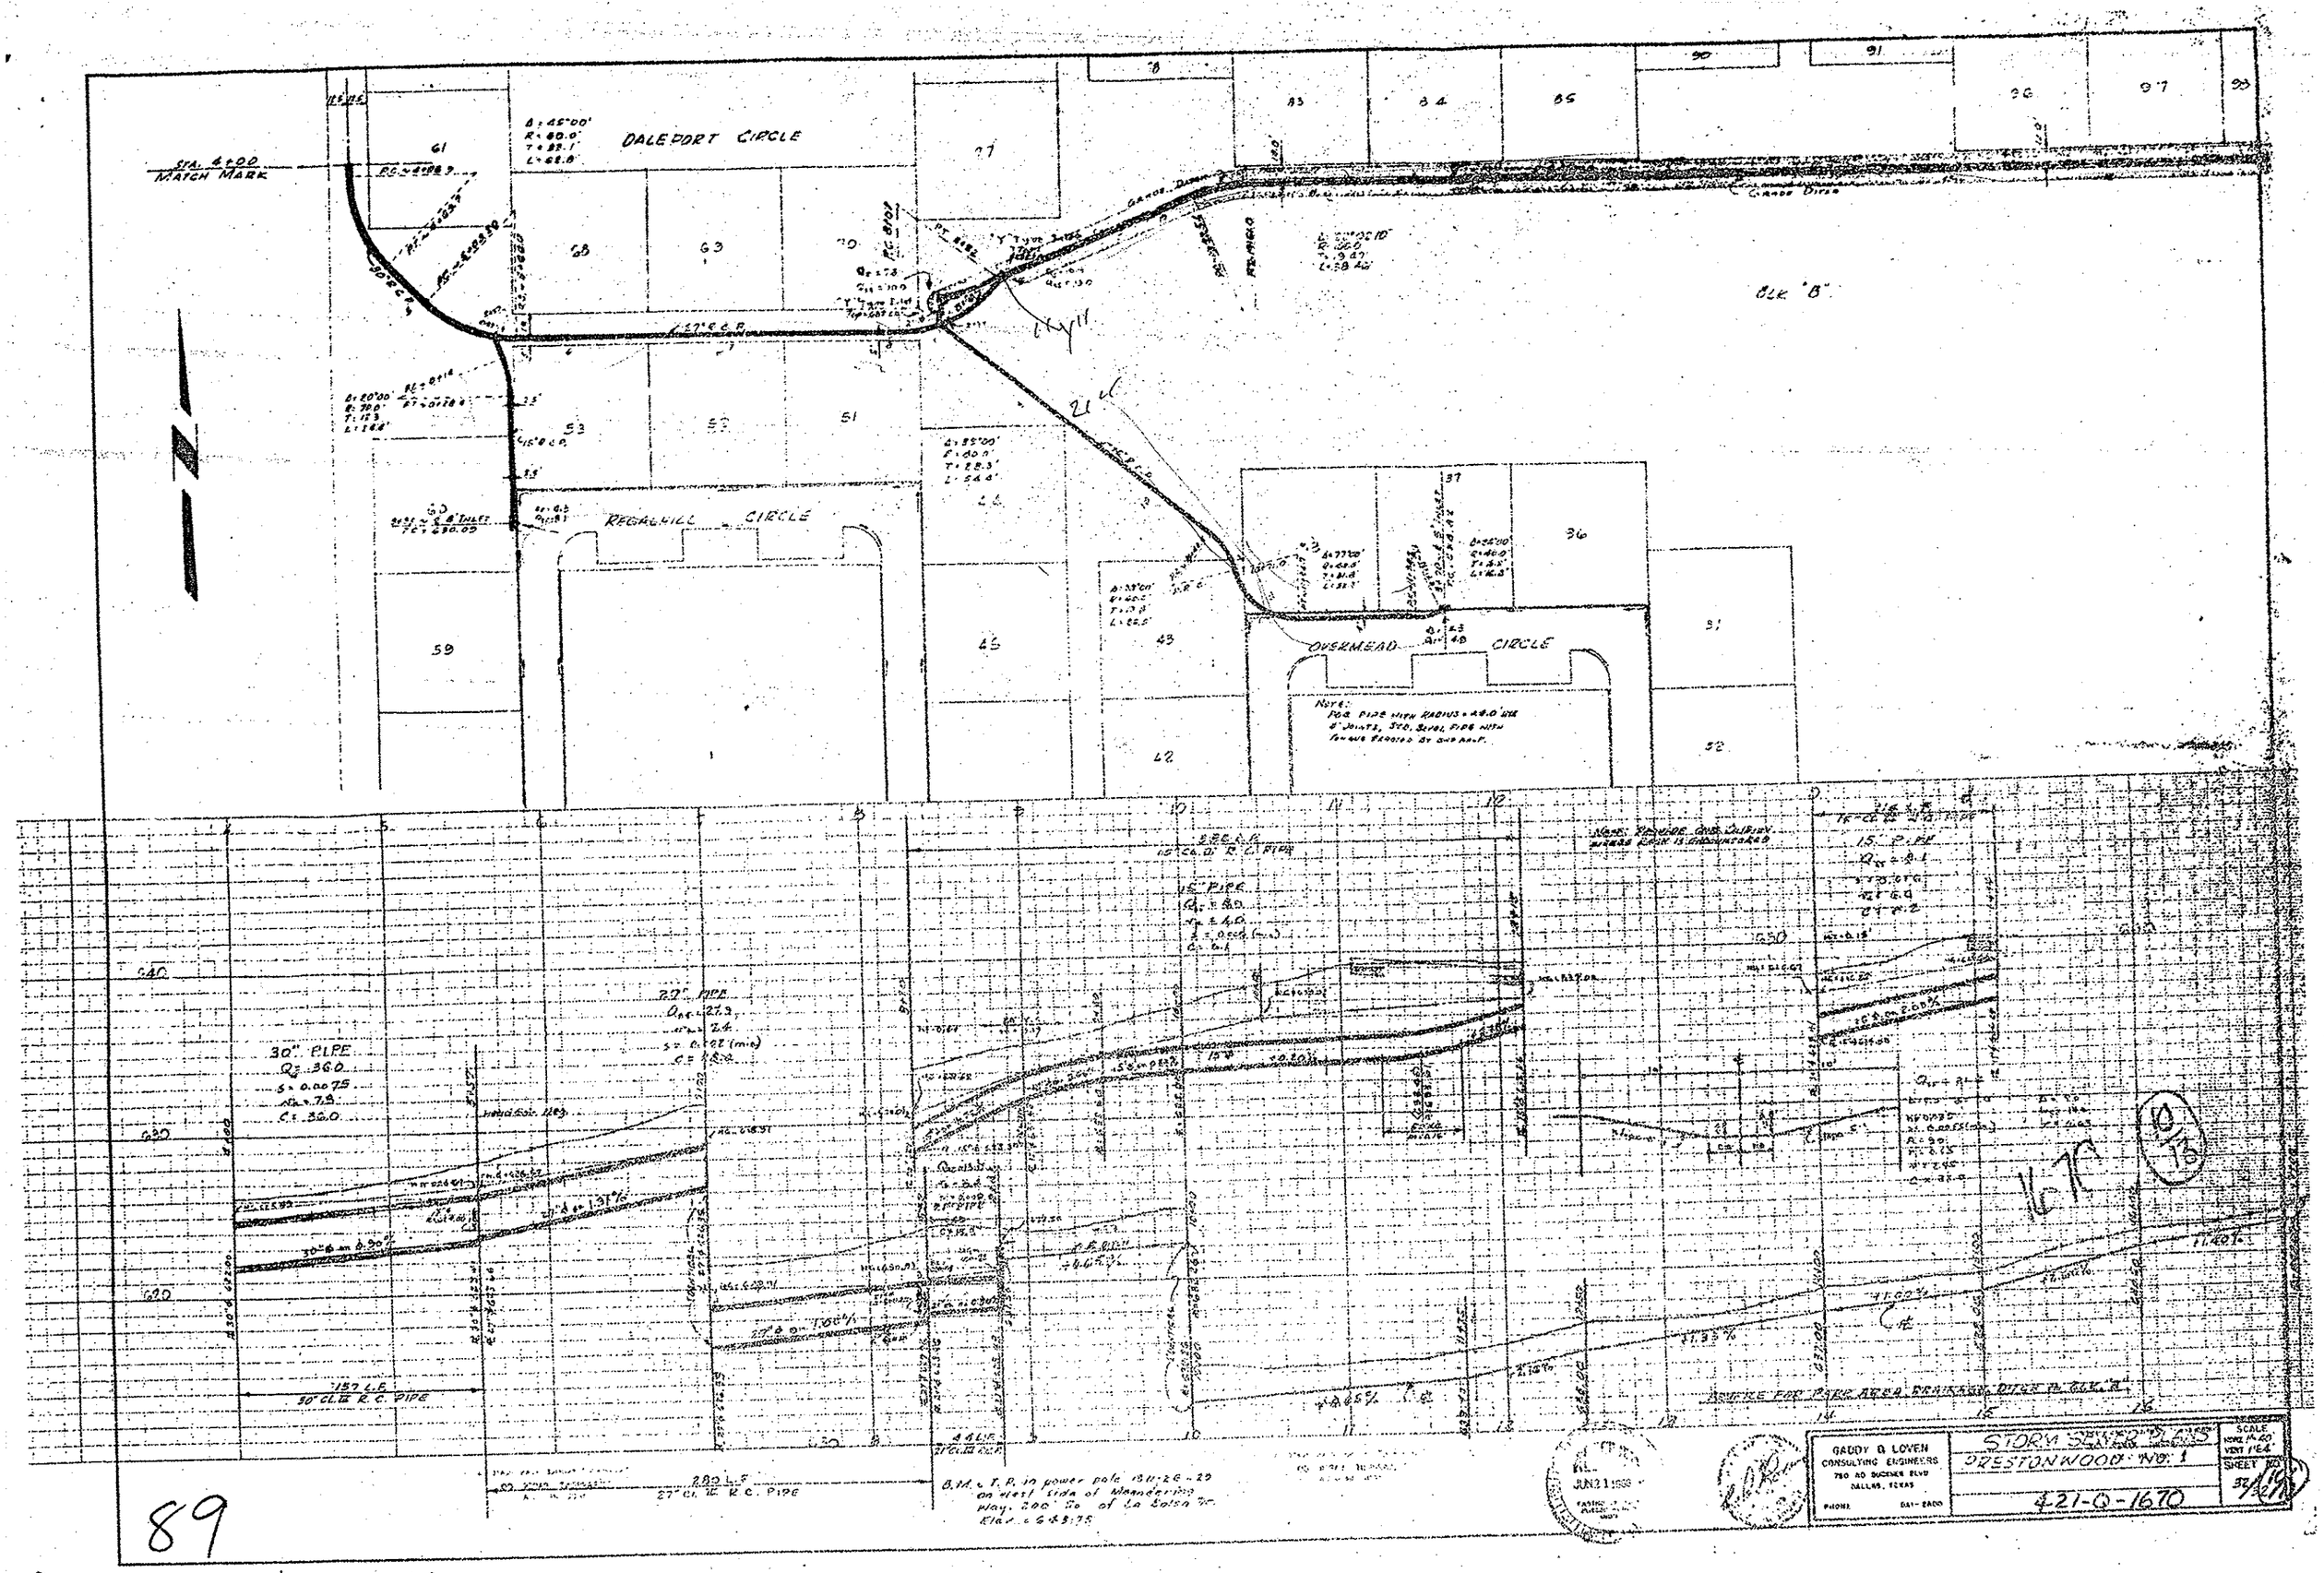
DALEPORT CIRCLE
REGALHILL CIRCLE
OVERMEAD CIRCLE
BLK "B"
STA. 6+00
MATCH MARK
30" PIPE
Q = 36.0
s = 0.0075
C = 36.0
27" PIPE
157 L.F.
30" CL III R.C. PIPE
280 L.F.
27" CL III R.C. PIPE
B.M. & T.P. in power pole
GADDY & LOVEN
CONSULTING ENGINEERS
DALLAS, TEXAS
STORM SEWER PLAN
PRESTONWOOD NO. 1
421-Q-1670
SCALE
SHEET NO.
JUN 21 1966

89